
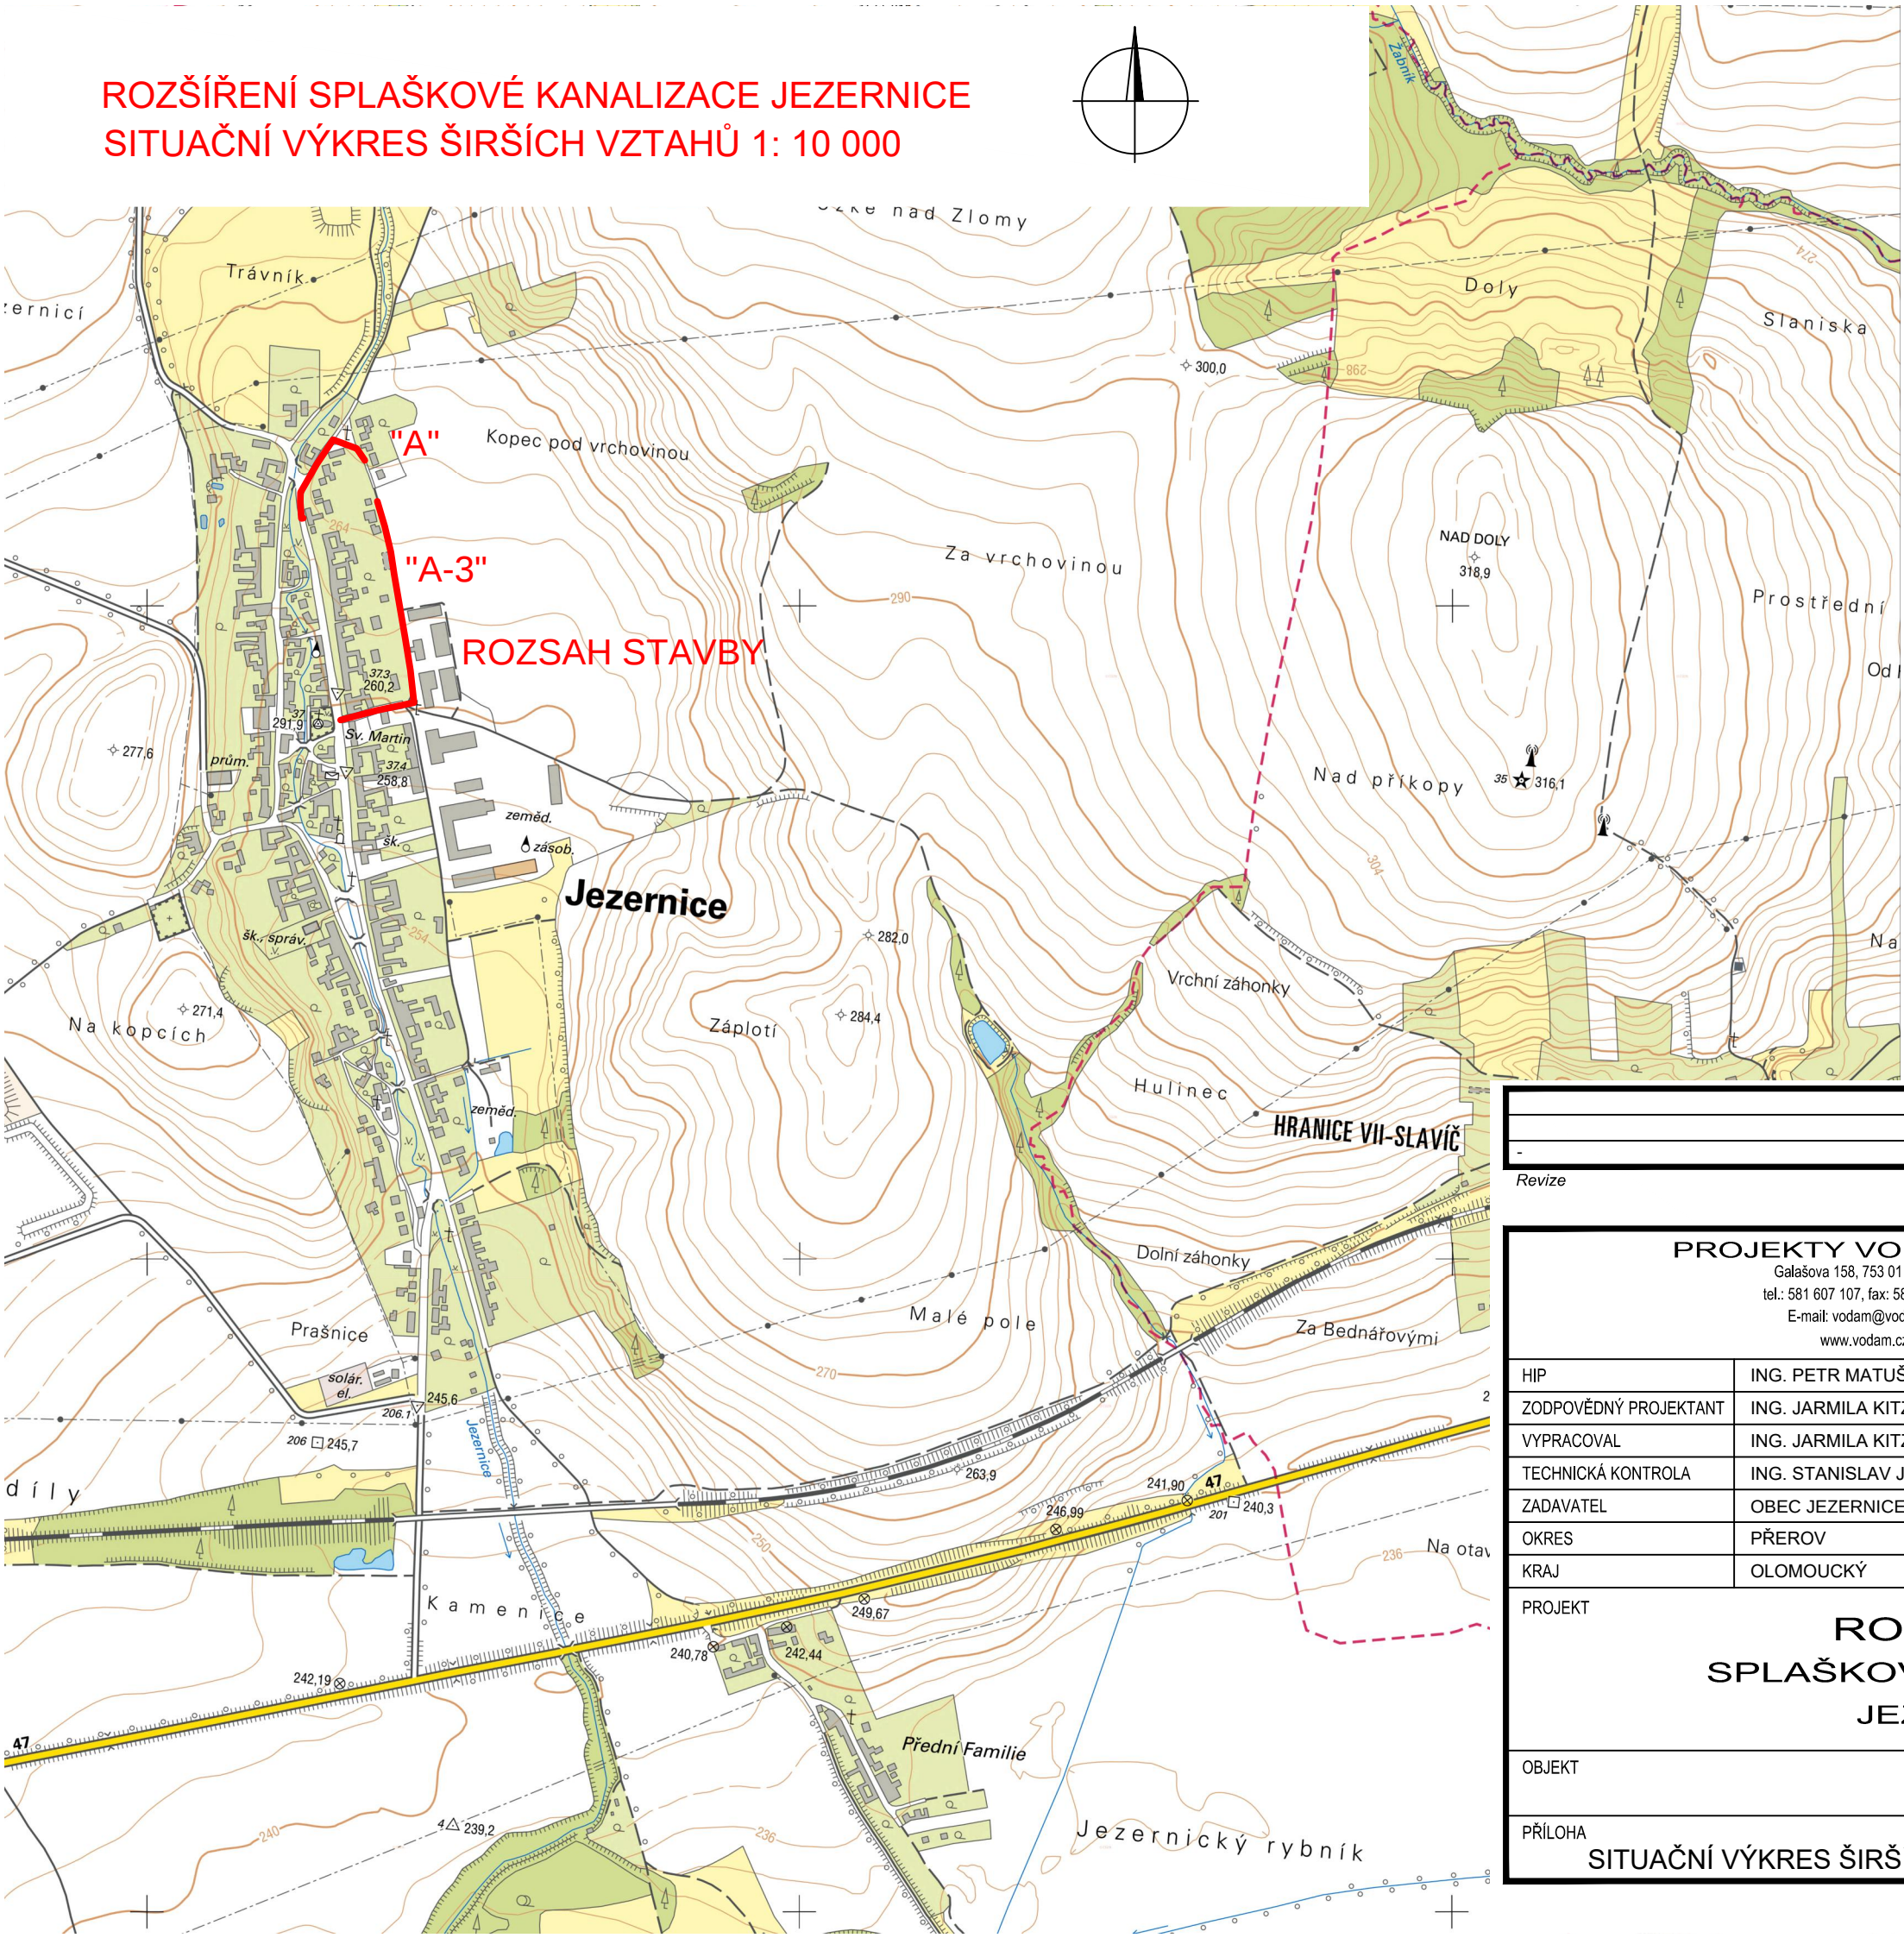


ROZŠÍŘENÍ SPLAŠKOVÉ KANALIZACE JEZERNICE
SITUAČNÍ VÝKRES ŠIRŠÍCH VZTAHŮ 1: 10 000

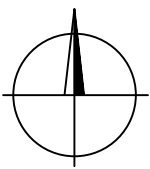

Revize	Revizi provedl	Datum revize

PROJEKTY VODAM s.r.o. Galašova 158, 753 01 Hranice tel.: 581 607 107, fax: 581 604 878 E-mail: vodam@vodam.cz www.vodam.cz			
HIP	ING. PETR MATUŠKA	DATUM	
ZODPOVĚDNÝ PROJEKTANT	ING. JARMILA KITZBERGEROVÁ	leden 2020	
VYPRACOVAL	ING. JARMILA KITZBERGEROVÁ	AUTORIZAČNÍ PODPIS	
TECHNICKÁ KONTROLA	ING. STANISLAV JURÁŇ		
ZADAVATEL	OBEC JEZERNICE	ZAK. ČÍSLO	04.223
OKRES	PŘEROV	ARCH. ČÍSLO	2395
KRAJ	OLOMOUCKÝ	MĚŘITKO	1:10 000
PROJEKT ROZŠÍŘENÍ SPLAŠKOVÉ KANALIZACE JEZERNICE			PARÉ
OBJEKT			STUPEŇ DPS
PŘÍLOHA SITUAČNÍ VÝKRES ŠIRŠÍCH VZTAHŮ 1:10 000			ČÍSLO PŘÍLOHY C.1