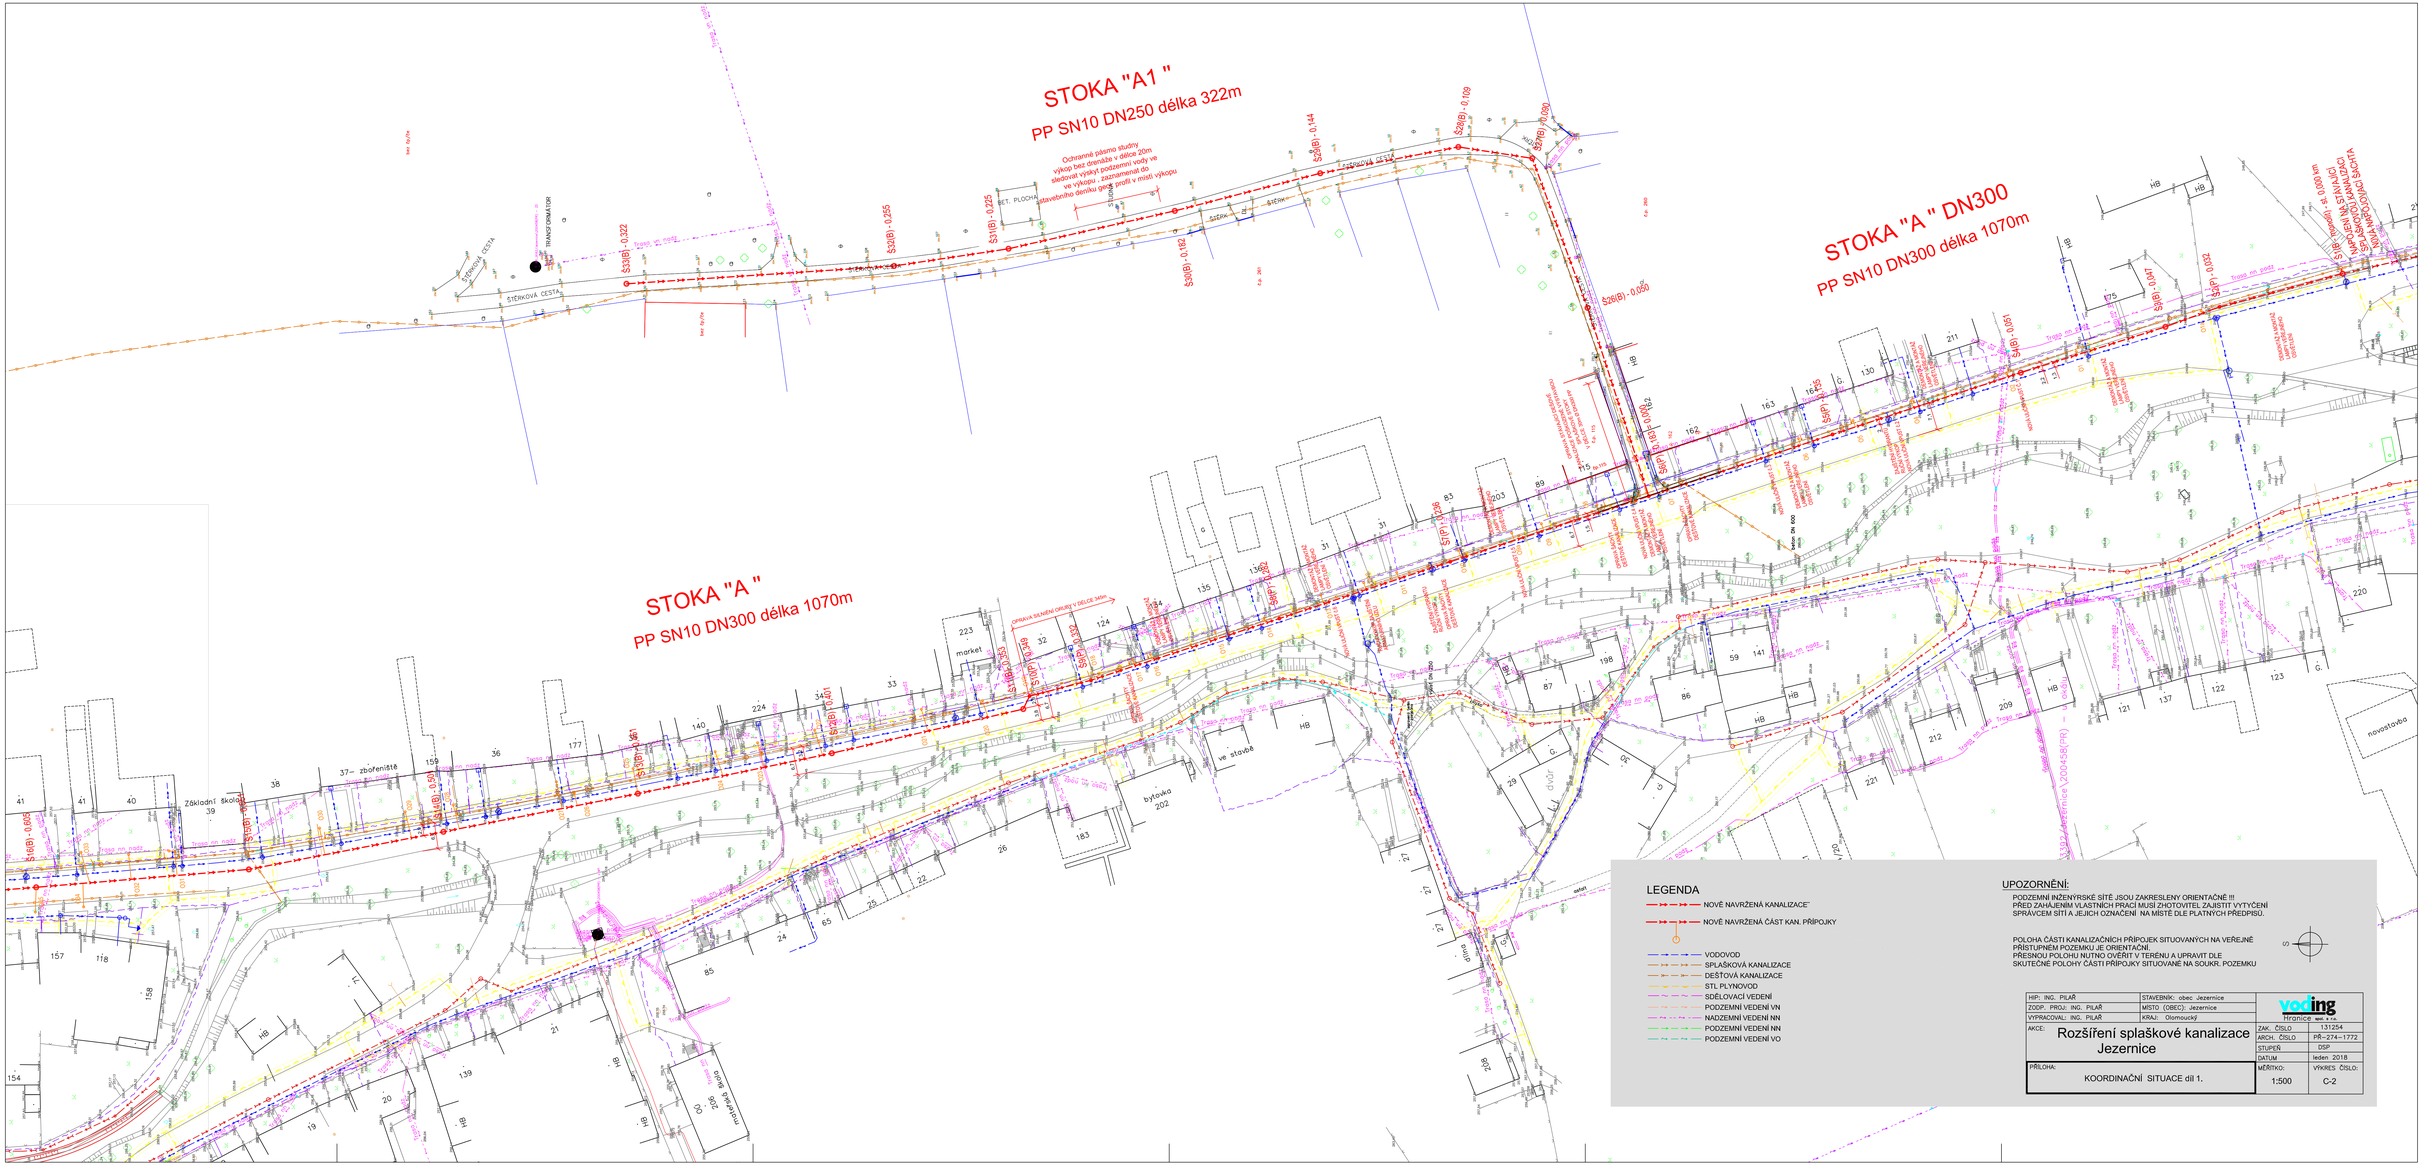
STOKA "A1 "
PP SN10 DN250 délka 322m
STOKA "A " DN300
PP SN10 DN300 délka 1070m
STOKA "A "
PP SN10 DN300 délka 1070m
Ochranné pásmo studny výkop bez drenáže v délce 20m sledovat výskyt podzemní vody ve ve výkopu , zaznamenat do stavebního deníku geol. profil v místi výkopu
TRANSFORMÁTOR
ŠTĚRKOVÁ CESTA
Základní škola
zbořeniště
market
bytovka
ve stavbě
novostavba
dvůr
dílna
LEGENDA
NOVĚ NAVRŽENÁ KANALIZACE
NOVĚ NAVRŽENÁ ČÁST KAN. PŘÍPOJKY
VODOVOD
SPLAŠKOVÁ KANALIZACE
DEŠŤOVÁ KANALIZACE
STL PLYNOVOD
SDĚLOVACÍ VEDENÍ
PODZEMNÍ VEDENÍ VN
NADZEMNÍ VEDENÍ NN
PODZEMNÍ VEDENÍ NN
PODZEMNÍ VEDENÍ VO
UPOZORNĚNÍ:
PODZEMNÍ INŽENÝRSKÉ SÍTĚ JSOU ZAKRESLENY ORIENTAČNĚ !!!
PŘED ZAHÁJENÍM VLASTNÍCH PRACÍ MUSÍ ZHOTOVITEL ZAJISTIT VYTYČENÍ SPRÁVCEM SÍTÍ A JEJICH OZNAČENÍ NA MÍSTĚ DLE PLATNÝCH PŘEDPISŮ.
POLOHA ČÁSTI KANALIZAČNÍCH PŘÍPOJEK SITUOVANÝCH NA VEŘEJNĚ PŘÍSTUPNÉM POZEMKU JE ORIENTAČNÍ.
PŘESNOU POLOHU NUTNO OVĚŘIT V TERÉNU A UPRAVIT DLE SKUTEČNÉ POLOHY ČÁSTI PŘÍPOJKY SITUOVANÉ NA SOUKR. POZEMKU
HIP: ING. PILAŘ
ZODP. PROJ: ING. PILAŘ
VYPRACOVAL: ING. PILAŘ
STAVEBNÍK: obec Jezernice
MÍSTO (OBEC): Jezernice
KRAJ: Olomoucký
voding Hranice
AKCE: Rozšíření splaškové kanalizace Jezernice
ZAK. ČÍSLO 131254
ARCH. ČÍSLO PŘ-274-1772
STUPEŇ DSP
DATUM leden 2018
PŘÍLOHA: KOORDINAČNÍ SITUACE díl 1.
MĚŘÍTKO: 1:500
VÝKRES ČÍSLO: C-2