


SITUACE DIO

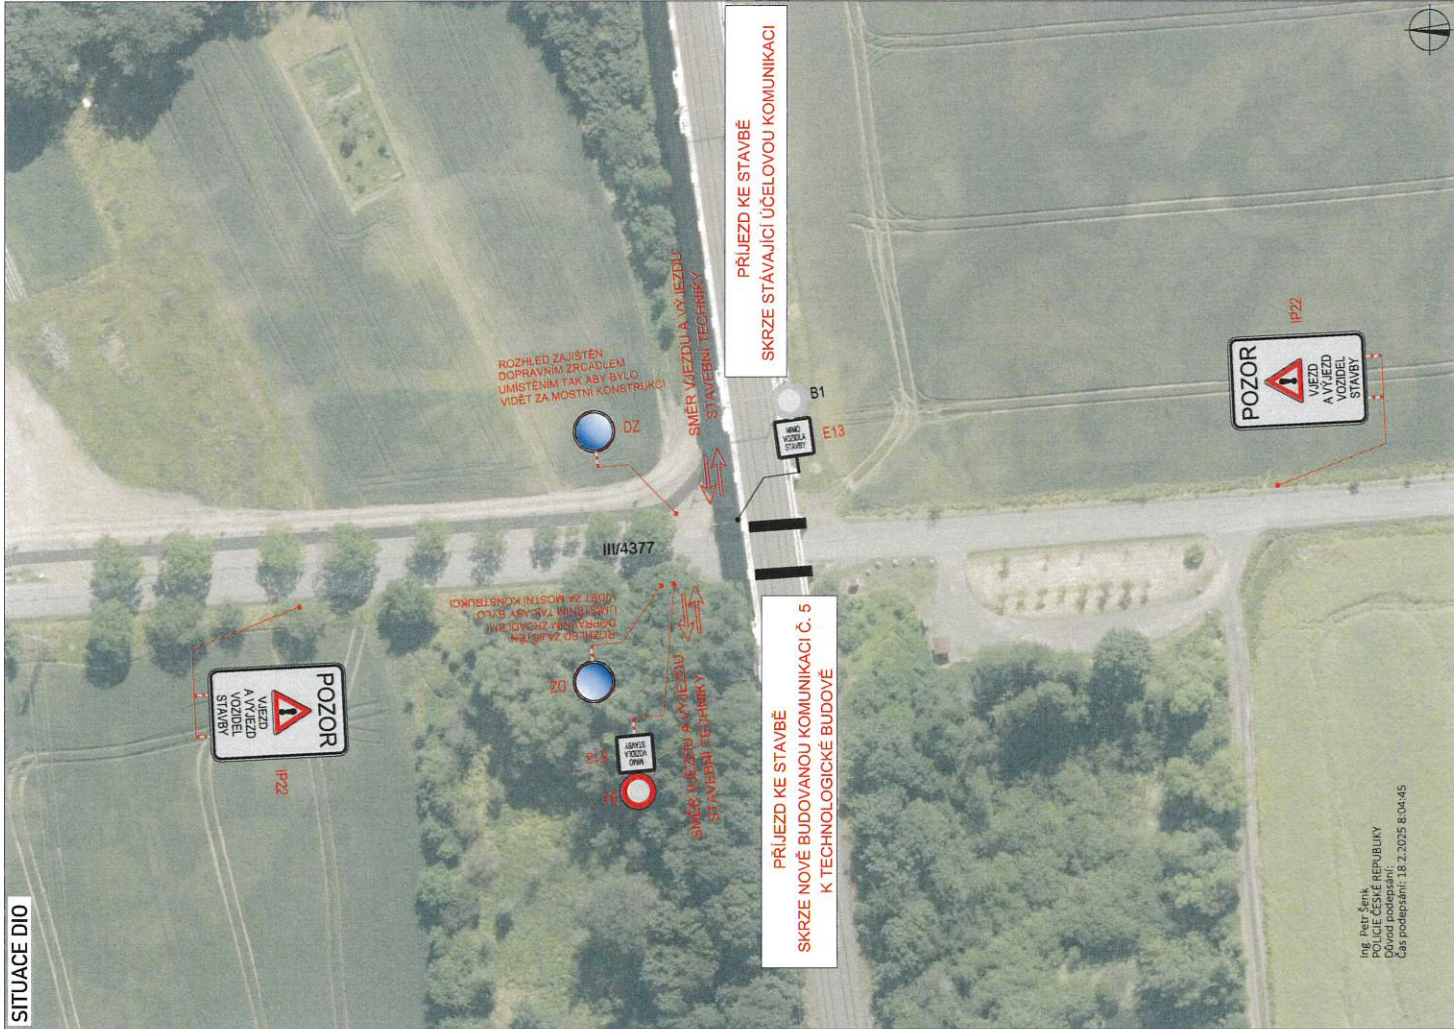

Ing. Petr Šach
POLICE ČESKÉ REPUBLIKY
Ověřil podpisem:
Čas podepsání: 18.2.2025 8:04:45

PLATNOST DOKUMENTACE

V dne	V dne	V dne
<p><i>STAROVENÍ PŘEČEK A PŘEKY PRŮJEDU Č. 11/2025</i></p> <p><i>ZE DNE 3.3.2025</i></p> <p><i>ř.p.m. KAV/04421/2025/212</i></p>		

SITUACE ŠIRŠÍCH VZTAHŮ



LEGENDA

- TRVALE SVISLÉ DOPRAVNÍ ZNAČENÍ
- DOČASNĚ ZNĚPLATNĚNÉ TRVALE DOPRAVNÍ ZNAČENÍ
- NAVRŽENÉ PŘECHODNÉ DOPRAVNÍ ZNAČENÍ
- UZAVŘENÝ ÚSEK

Použití dopravního značení bude v záležitosti a v režimním provedení dle 1. k návrhu dopravního značení bylo vyřazeno. IP 65 Změny pro dopravní značení na pozemních komunikacích, IP 66 Změny pro označování pracovišť má na pozemních komunikacích

VYPRACOVAL:	Roman Stehlik	ČÍSLO ZNÁČEKY:	267/2023
KONTROLOVAL:	Bc. Lukáš Vonderka, MBA	FORMÁT:	2 x A4
NAZEV STAVBY:	LIPNÍK N. B. - DRAHOTUŠE, BC	ÚČEL:	RDS
OBSAH:	SITUACE DIO - VÝJEZDY STAVBY ORP LIPNÍK N. B.	ČÍSLO PŘÍLOHY:	04
		DATUM:	09/2023

