


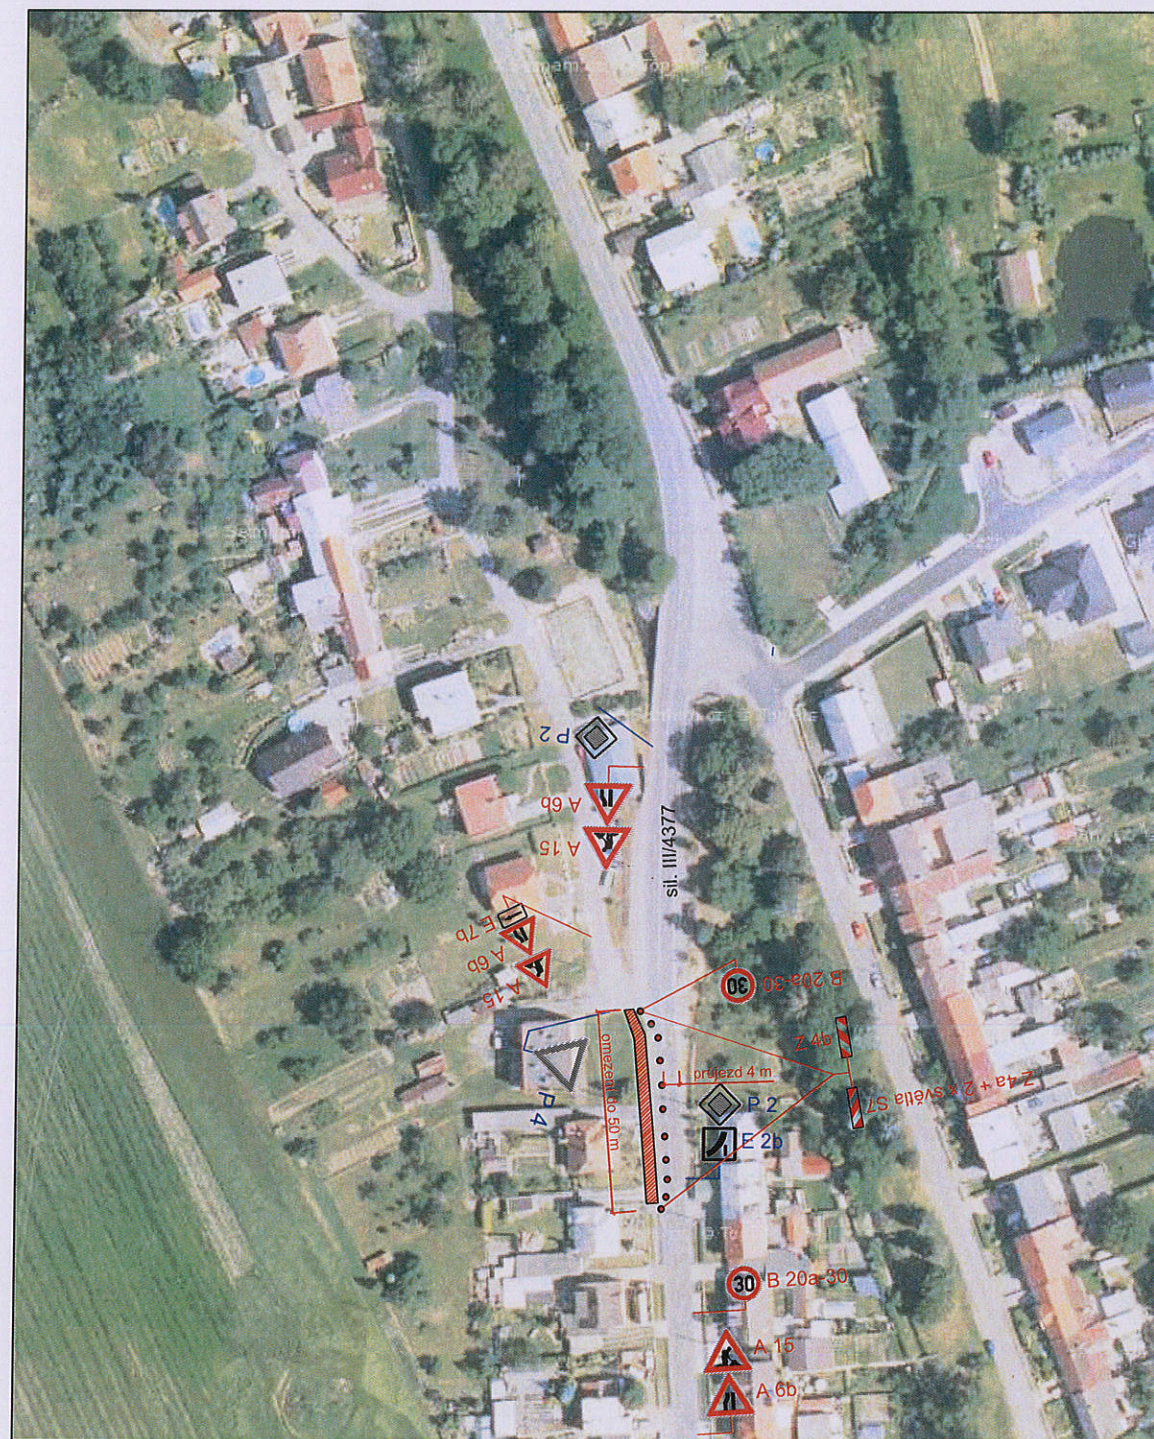

PRÍLOHA STANOVENÍ č. 43/2020
ZE DNE 7.9. 2020
SP. Z. KU/16701/2020/3552

STANOVISKO PIKČIE ČE-21 PŘEROU
ZE DNE 4.9. 2020
g: KRAJ-92407-1/ČJ-2020-MOROP

MĚSTSKÝ ÚŘAD
LIPNÍK NAD BEČVOU
21

LEGENDA :


- NOVÁ STEZKA PRO CHODCE A CYKLISTY
- STÁVAJÍCÍ SVISLÉ DOPRAVNÍ ZNAČENÍ
- NAVRŽENÉ SVISLÉ DOPRAVNÍ ZNAČENÍ
- ZRUŠENÉ SVISLÉ DOPRAVNÍ ZNAČENÍ

Zodp. projektant			Davoz značky Bitov 106
Vypracoval	KEDRON		
Kreslil	KEDRON		
Kontrola			
Akce :	CYKLOSTEZKA JEZERNICE - SLAVIČ, 1. ETAPA SMÍŠENÁ STEZKA PRO CYKLISTY A CHODCE		
Příloha :	Objednatel -		
	Datum	Srpen, 2020	Číslo
	Měřítko	-	1
	Archivní číslo	-	
SITUACE PDZ			


NÁVRH PDZ - 3. ČÁST



NÁVRH PDZ - 4. ČÁST

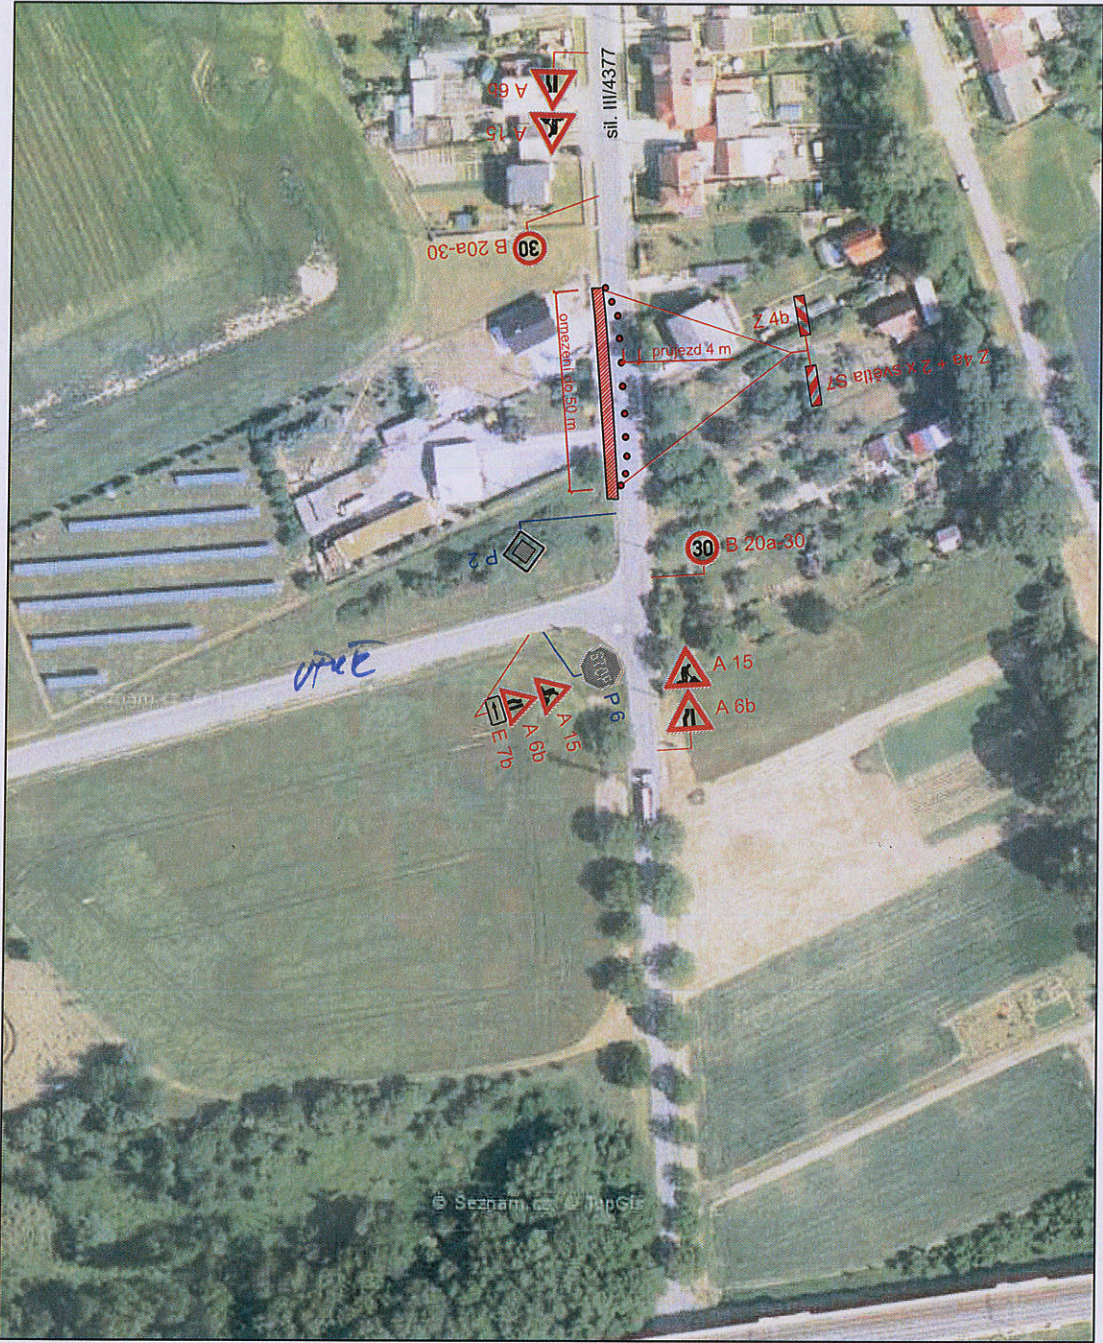


KOORDINAČNÍ SITUACE

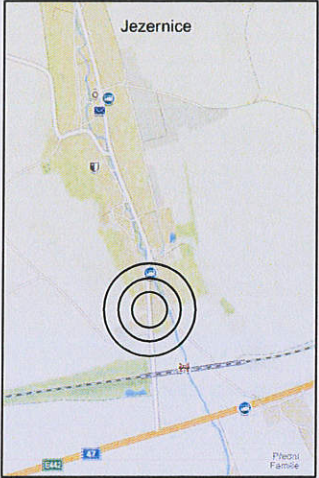

- LEGENDA :
- NOVÁ STEZKA PRO CHODCE A CYKLISTY
 - STÁVAJÍCÍ SVISLÉ DOPRAVNÍ ZNAČENÍ
 - NAVRŽENÉ SVISLÉ DOPRAVNÍ ZNAČENÍ
 - ZRUŠENÉ SVISLÉ DOPRAVNÍ ZNAČENÍ

Zodp. projektant	KEDRON	Davoz značky Bítoz 106	
Vypracoval	KEDRON		
Kreslil	KEDRON		
Kontrola			
Akce :		CYKLOSTEZKA JEZERNICE - SLAVIČ, 1. ETAPA SMÍŠENÁ STEZKA PRO CYKLISTY A CHODCE	
Příloha :		Objednatel -	
		Datum	Srpen, 2020
		Měřítko	-
		Archivní číslo	-
SITUACE PDZ		Číslo 2	

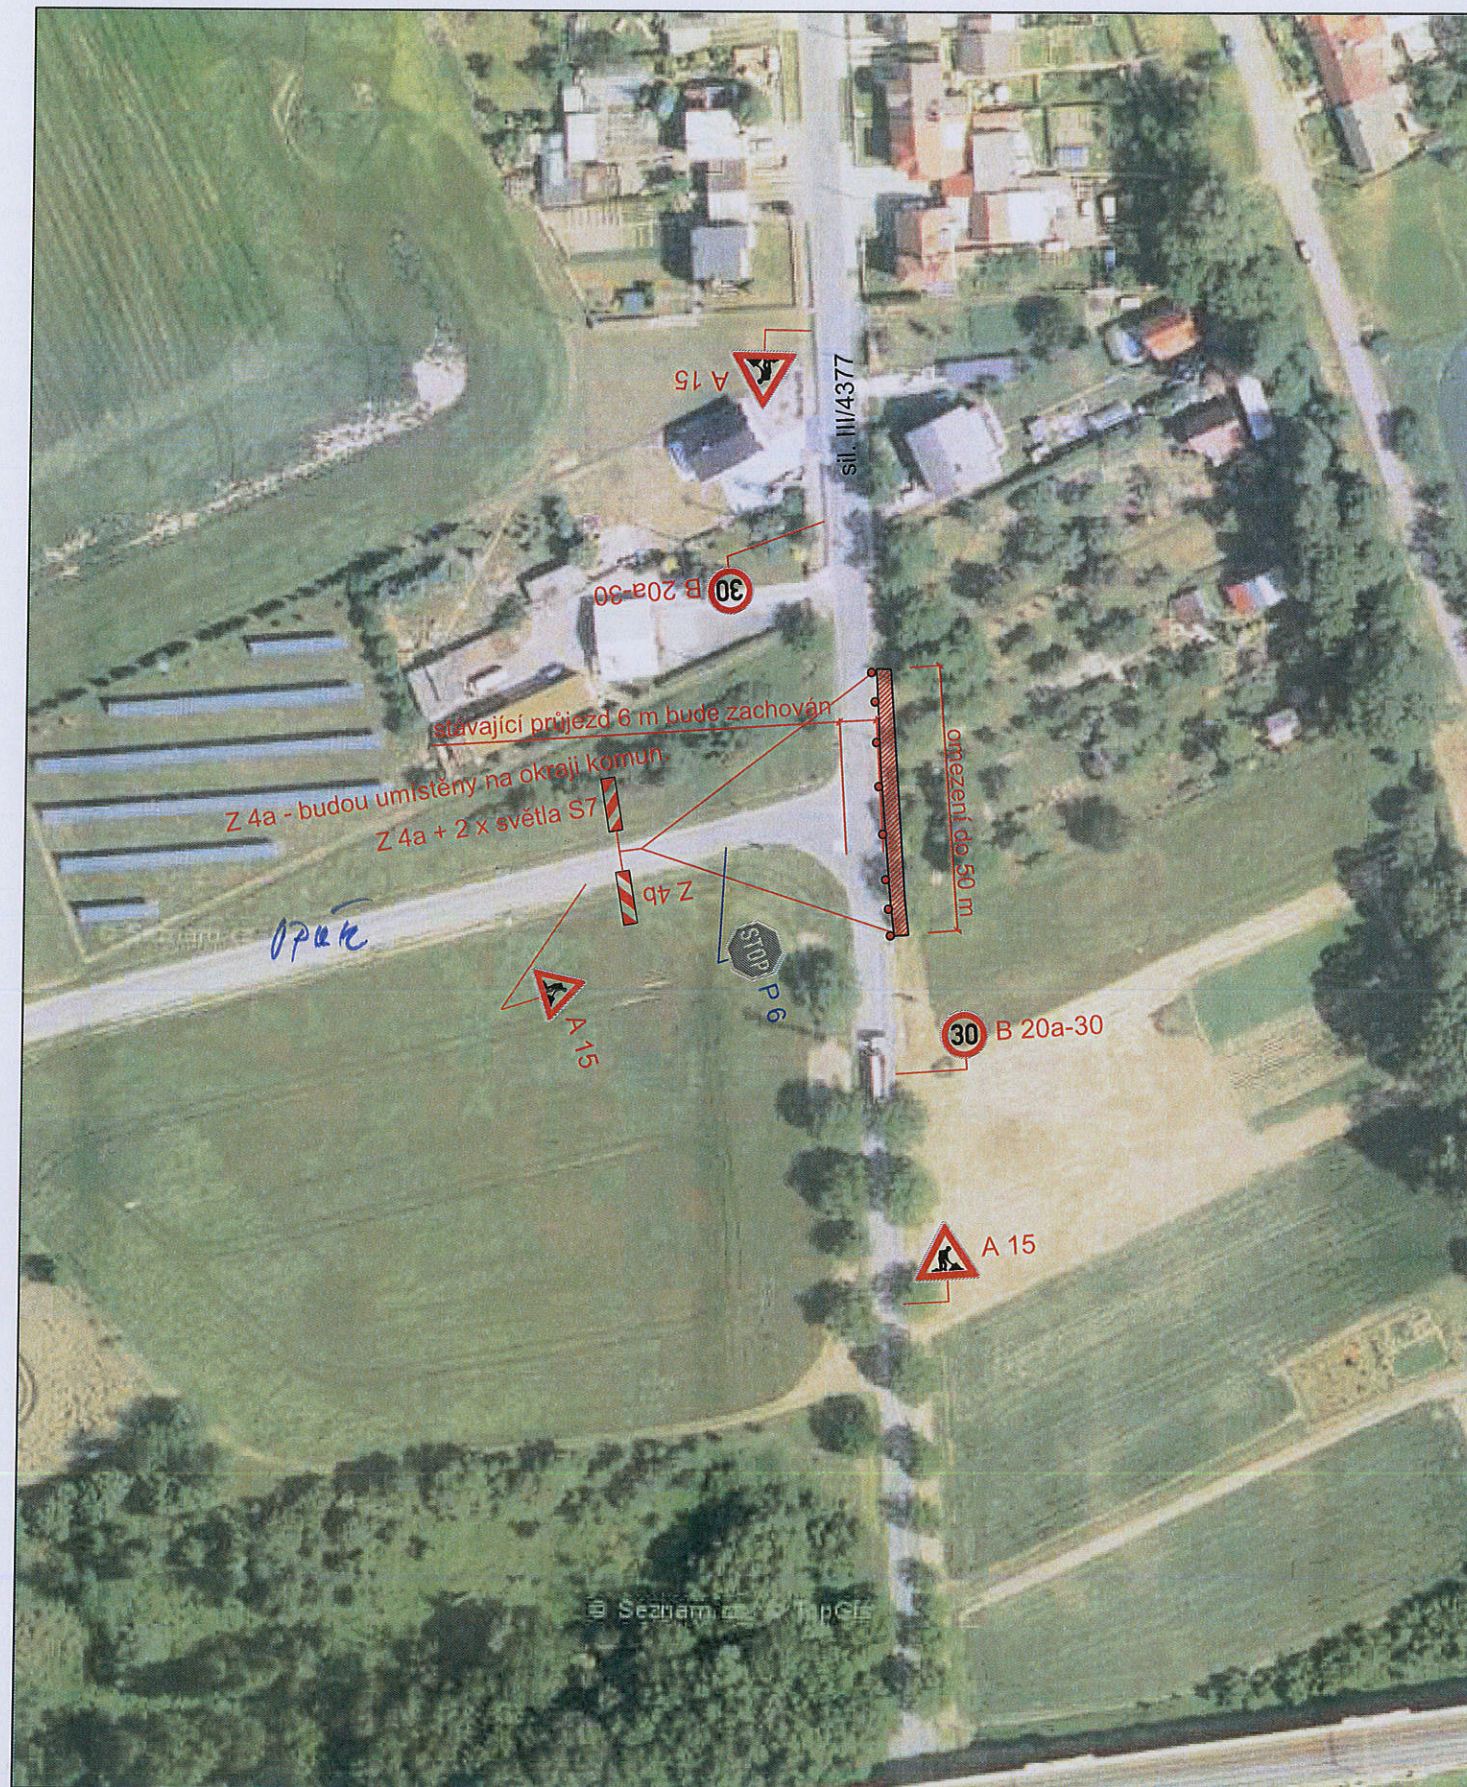

LEGENDA :

- NOVÁ STEZKA PRO CHODCE A CYKLISTY
- STÁVAJÍCÍ SVISLÉ DOPRAVNÍ ZNAČENÍ
- NAVRŽENÉ SVISLÉ DOPRAVNÍ ZNAČENÍ
- ZRUŠENÉ SVISLÉ DOPRAVNÍ ZNAČENÍ

Zodp. projektant			Dávaz značky Bítoř 106		
Vypracoval	KEDRON				
Kontrola	KEDRON				
Kontrola					
Akce	CYKLOSTEZKA JEZERNICE - SLAVÍČ, 1. ETAPA SMÍŠENÁ STEZKA PRO CYKLISTY A CHODCE				
Příloha :	SITUACE PDZ		Objednatel -		
			Datum	Spřen, 2020	Číslo
			Měsítnka	-	3
			Archivní číslo	-	