


# KANALIZACE JEZERNICE - KANALIZAČNÍ ŘÁD

CELKOVÁ SITUACE 1:10 000

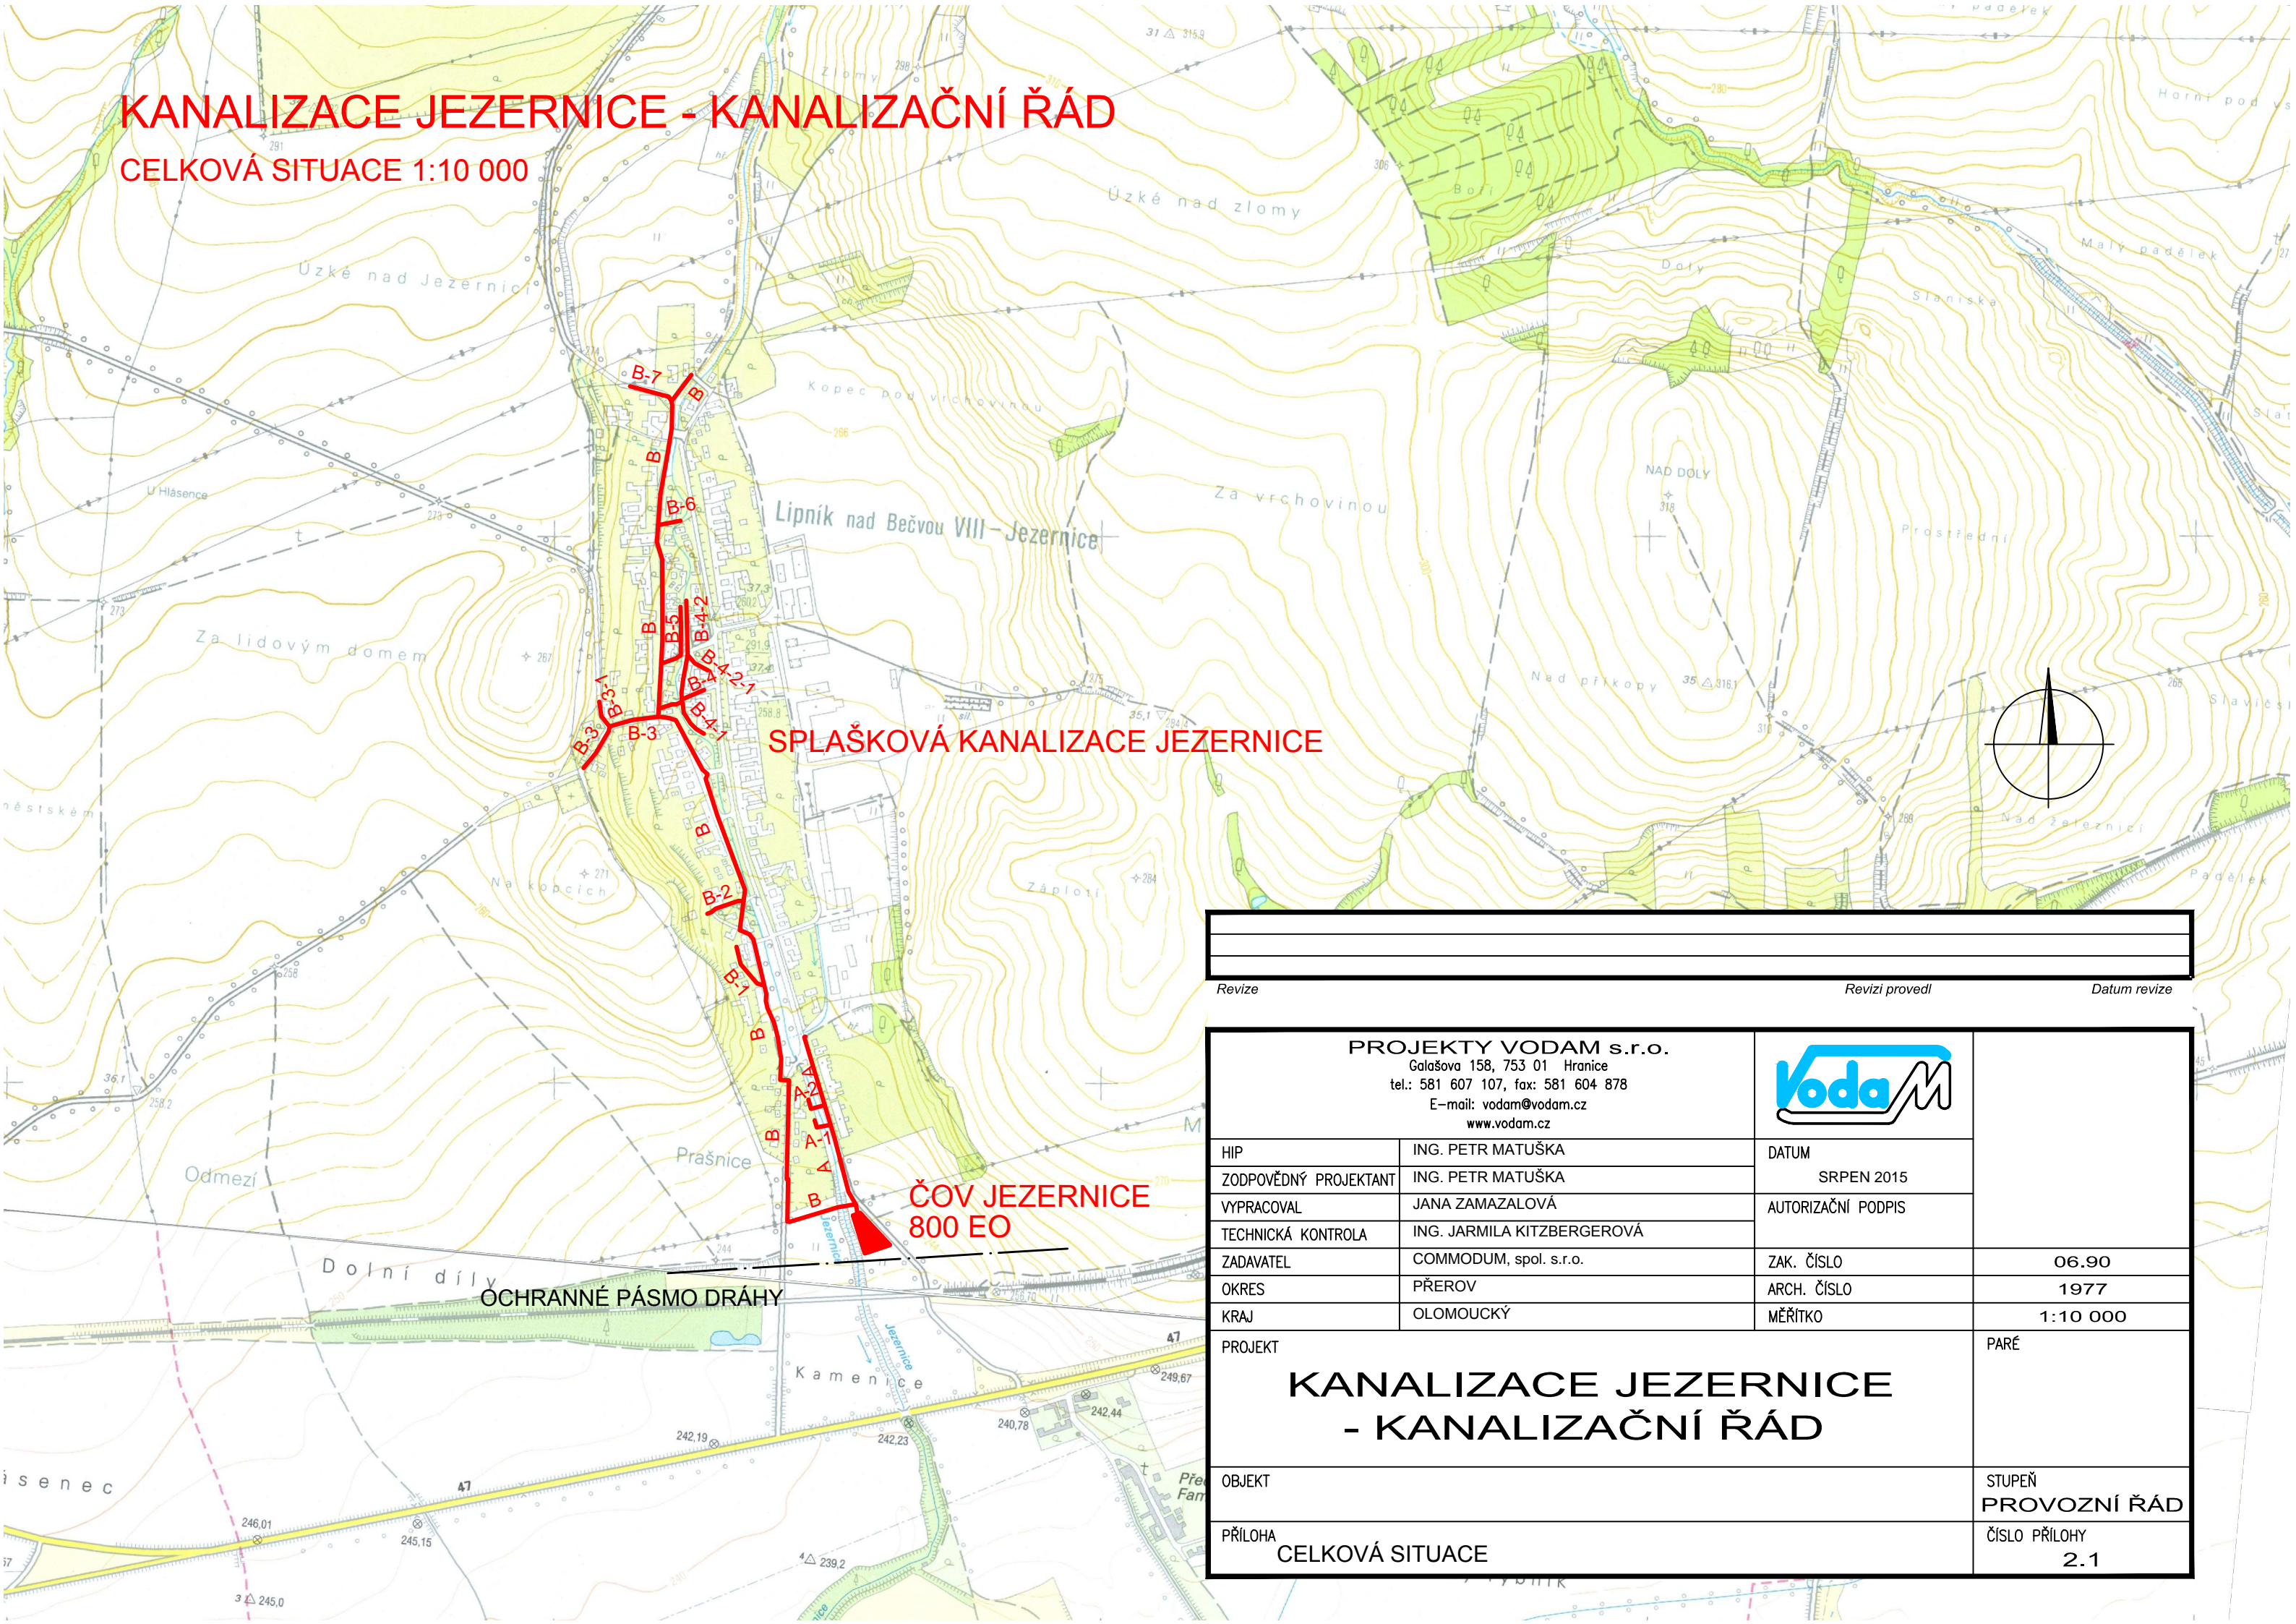

SPLAŠKOVÁ KANALIZACE JEZERNICE

ČOV JEZERNICE  
800 EO

OCHRANNÉ PÁSMO DRÁHY


Revize Revizi provedl Datum revize

PROJEKTY VODAM s.r.o. Galašova 158, 753 01 Hranice tel.: 581 607 107, fax: 581 604 878 E-mail: vodam@vodam.cz www.vodam.cz			
HIP	ING. PETR MATUŠKA	DATUM	SRPEN 2015
ZODPOVĚDNÝ PROJEKTANT	ING. PETR MATUŠKA	AUTORIZAČNÍ PODPIS	
VYPRACOVAL	JANA ZAMAZALOVÁ	ZAK. ČÍSLO	06.90
TECHNICKÁ KONTROLA	ING. JARMILA KITZBERGEROVÁ	ARCH. ČÍSLO	1977
ZADAVATEL	COMMODUM, spol. s.r.o.	MĚŘITKO	1:10 000
OKRES	PŘEROV	PROJEKT	PARÉ
KRAJ	OLOMOUCKÝ	<b>KANALIZACE JEZERNICE - KANALIZAČNÍ ŘÁD</b>	
OBJEKT			
PŘÍLOHA	CELKOVÁ SITUACE	ČÍSLO PŘÍLOHY 2.1	